



Szkic orientacyjny w skali 1:50000


Mapa do celów projektowych
skala 1 : 500

województwo lubuskie, powiat zarski,
jedn. ewid. 081102_1, miasto Zary, obręb 081102_1.0007,
działki nr 208, 211/1, 377/27, wg. zakresu

Mapę niniejszą opracowano dla celów projektowych w zakresie określonym przepisami
Ministra Gospodarki Przestrzennej i Budownictwa z dnia 21 lutego 1995r. (Dz. U. Nr 25, poz. 133)
Mapę sporządzono na podstawie mapy syl.-wys. w skali 1:500, oraz pomiaru uzupełniającego
wykonanego w dniu 31.10.2015. Mapa wykonana w układzie lokalnym miasta Zary, poziom
odniesienia „Amsterdam”, ark. mapy zasadniczej nr 85-24/15-u-4, (20-b-2).
Nie wyklucza się istnienia w terenie innych nie wykazanych na niniejszej mapie urządzeń podziemnych,
które nie były zgłoszone do inwentaryzacji powykonawczej.
Granice działek wnieśliśmy w oparciu dane otrzymane z PODOiK w Zarach, granice prawne.
W granicach projektowanej inwestycji brak jest służebności gruntowych mających wpływ na
zagospodarowanie gruntów. Mapa wykonana przez firmę AZYMUT BUGIK
Marcin Skrzypek – geodeta uprawniony mgr. inż. Marcin Skrzypek upr. nr 18857.
Zakres aktualizacji oznaczono na mapie linią przerywaną.

GK.6640.1604.2015
AZYMUT
BUREAU USŁUG GEODEZYJNYCH I KARTOGRAFICZNYCH
Marcin Skrzypek
65-410 Zielona Góra, ul. Fabryczna 13 A
NIP 929-124-71-57, Regon 080163441
tel. 600 02 70 92

Mapę sporządził dnia 01/12/2015r.
Marcin Skrzypek
upr. nr 18857
tel. kom. 600 02 70 92
STAROSTA ZARSKI
mgr inż. Tomasz Grześkowiak
tel. 448 606 62 92-88

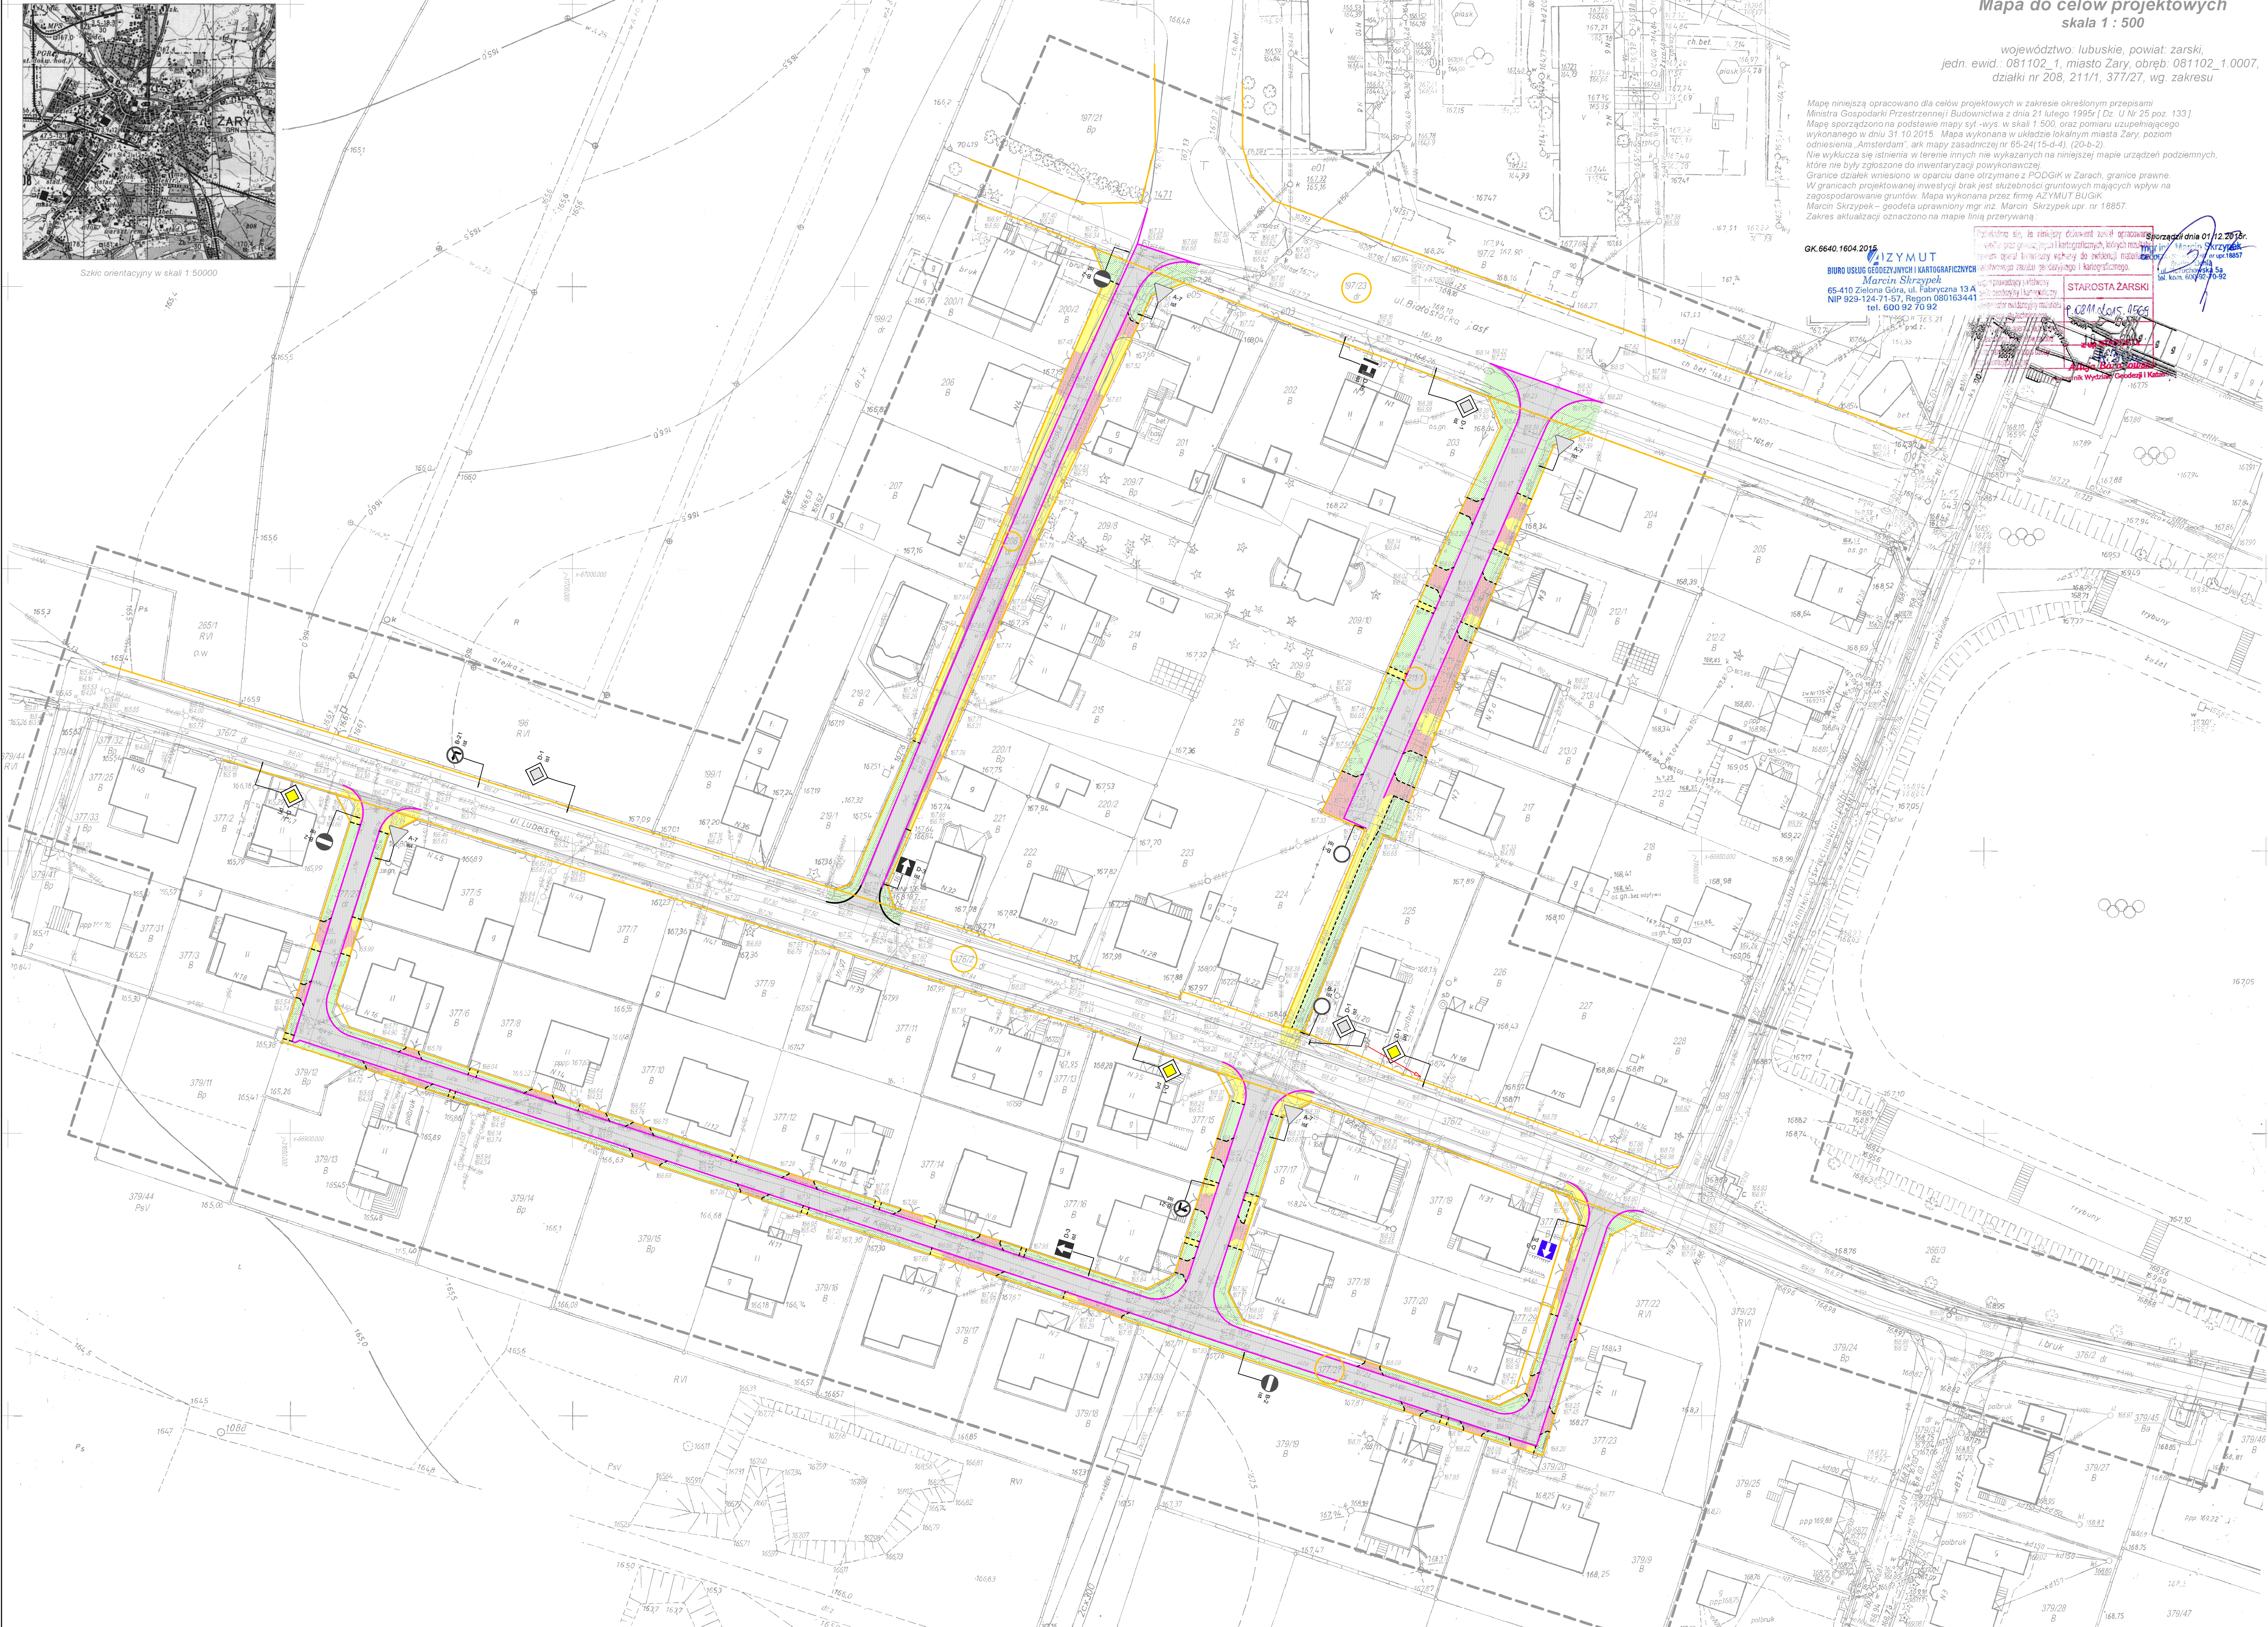

LEGENDA:

- Krawężnik betonowy najazdowy 22x15cm
- Obrzeże betonowe 8x30cm
- Granica działek
- Numer dzialek objętych inwestycją
- Nawierzchnia z kostki betonowej grafitowej typu "Behaton" gr.8cm
- Nawierzchnia z kostki betonowej czerwonej typu "Holand" gr.8cm
- Nawierzchnia z kostki betonowej szarej typu "Holand" gr.8cm
- Tereny zielone (trawa z rolki)
- Projektowane oznakowanie pionowe
- Istniejące oznakowanie pionowe

"TMG" Tomasz Grześkowiak
ul. Geodetów 43/7, 65-339 Zielona Góra
tel. +48 606-62-92-88

Objekt: Przebudowa dróg ul. Chelmska, Zamojska, Kielecka w Zarach		Skala	Nr rys.
Nazwa rysunku: DOCELOWA ORGANIZACJA RUCHU		1:500	D-1
Stworzyciel	Imię i nazwisko	Nr uprawnień	Data i podpis
Projektant	mgr inż. Tomasz Grześkowiak	LBS/0005/POCD/15	12.2015